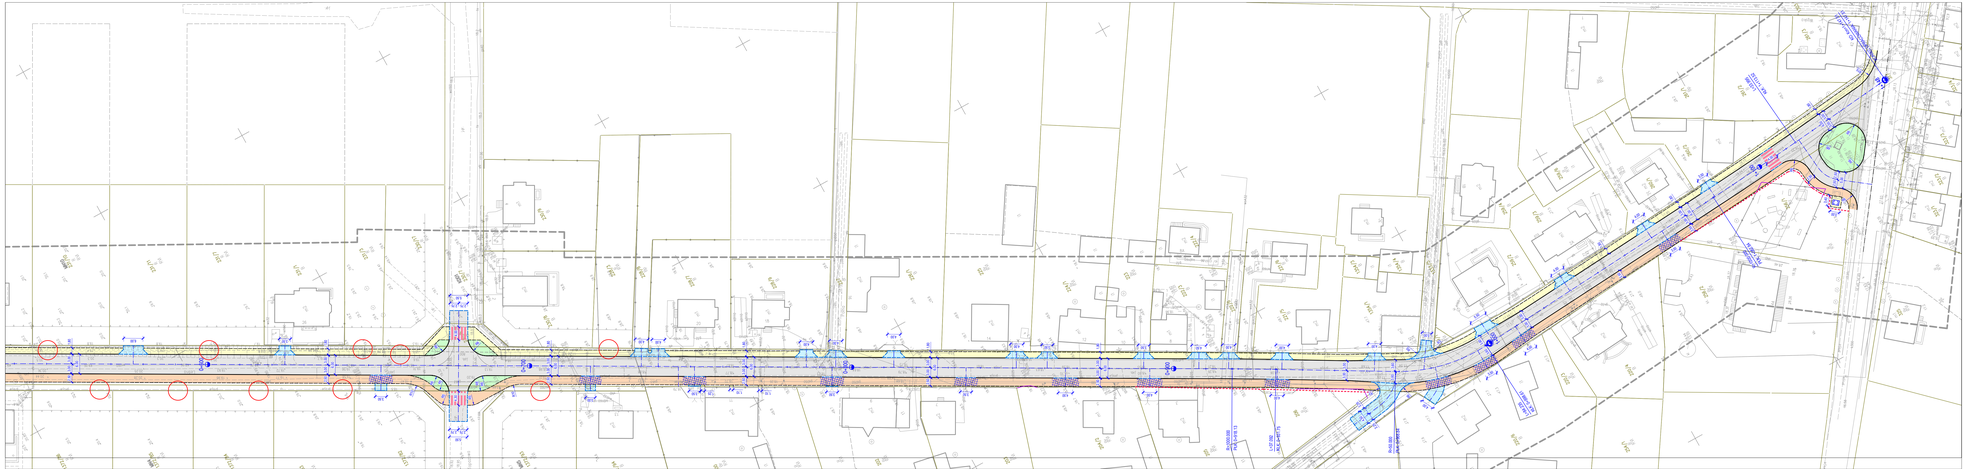

Legenda:

- granica działki
- projektowana granica pasa drogowego
- proj. oś jezdni
- proj. krawężnik
- proj. krawężnik najazdowy
- proj. obrzeże
- proj. nawierzchnia jezdni głównej
- proj. nawierzchnia poszerzenia jezdni i pierścienia ronda
- proj. nawierzchnia zjazdów
- proj. nawierzchnia miejsc postojowych
- proj. nawierzchnia miejsc postojowych dla niepełnosprawnych
- proj. nawierzchnia drogi dla rowerów
- proj. nawierzchnia drogi dla pieszych i rowerów
- proj. nawierzchnia drogi dla pieszych
- proj. wzmocnienie konstrukcji nawierzchni
- proj. opaska rozdzielająca - skrajnia
- pielęgnacja
- istn. rów do przebudowy
- wymiar liniowy
- istn. ogrodzenie do rozbiórki

ZAMIERZENIE INWESTYCYJNE	POPRAWA WARUNKÓW OBSŁUGI I ROZWOJU TERENÓW KSSSE W KOSTRZYNIE NAD ODRĄ, POPRZEZ BUDOWĘ INFRASTRUKTURY DROGOWEJ ORAZ WODNO-KANALIZACYJNEJ
INWESTOR	**BURMISTRZ MIASTA KOSTRZYN NAD ODRĄ** **ul. Graniczna 2** **66 - 470 Kostrzyn nad Odrą**
NAZWA ZADANIA	**ROZBUDOWA DROGI GMINNEJ UL. LEŚNA W RAMACH ZADANIA "POPRAWA WARUNKÓW OBSŁUGI I ROZWOJU TERENÓW KSSSE W KOSTRZYNIE NAD ODRĄ POPRZEZ BUDOWĘ INFRASTRUKTURY DROGOWEJ ORAZ WODNO-KANALIZACYJNEJ"**
ADRES OBIEKTU	GMINA KOSTRZYN NAD ODRĄ, m. Kostrzyn nad Odrą obręb 0001 Osiedle Drzewice, jednostka rejestrowa GB2101_1
GENERALNY WYKONAWCA	BUDIMEX S. A. ul. Siedmiogrodzka 9 01 - 204 Warszawa
JEDNOSTKA PROJEKTOWA	AUGMEN CONSULTING GROUP SP. J. ul. Plac Bohaterów 4 65 - 050 Zielona Góra

PROJEKT ZAGOSPODAROWANIA TERENU ODCINEK V - wariant 2

TYTUŁ RYSUNKU	PROJEKT GEOMETRII PRZEBIEGU TRASY	ARKUSZ: **1.2**	SKALA: 1:500

FUNKCJA	ZESPÓŁ PROJEKTOWY	UPRAWNIENIA	DATA	PODPIS
PROJEKTANT	mgr inż. Mateusz Mokwiński	LBS/0012/POOD/10 branża drogowa	15.07.2026 r.	
OPRACOWUJĄCY	mgr inż. Paulina Fritsch	branża drogowa	15.07.2026 r.	